Durex®

Flexlite Select ADH

RESIDENTIAL: **DB-** DUAL BARRIER EIFS
D- DRAINED

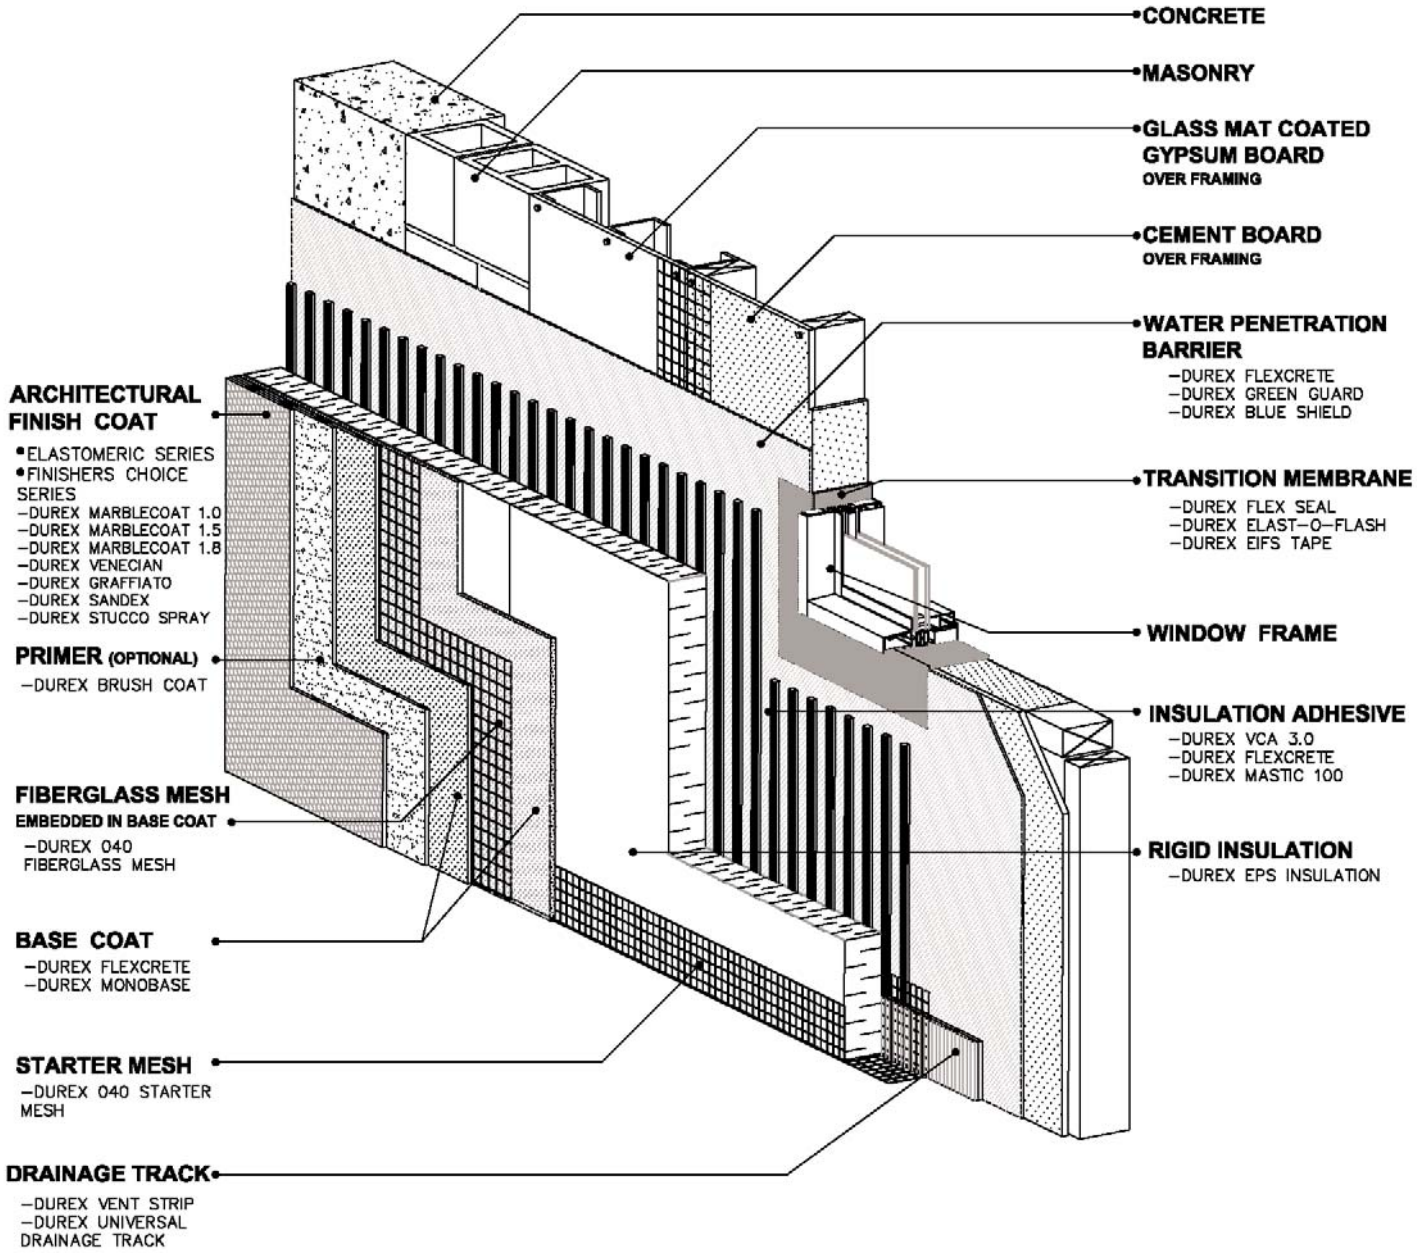

DURABOND
55 UNDERWRITERS ROAD, SCARBOROUGH, TORONTO,ONTARIO M1R-3B4
TEL: 416-759-4474 FAX: 416-759-4470 www.durabond.com

- CCMC EVALUATION REPORT Nº 13103-R
- OAA RAIN PENETRATION CONTROLGUIDE